



Dettaglio recinzione
scala 1:50

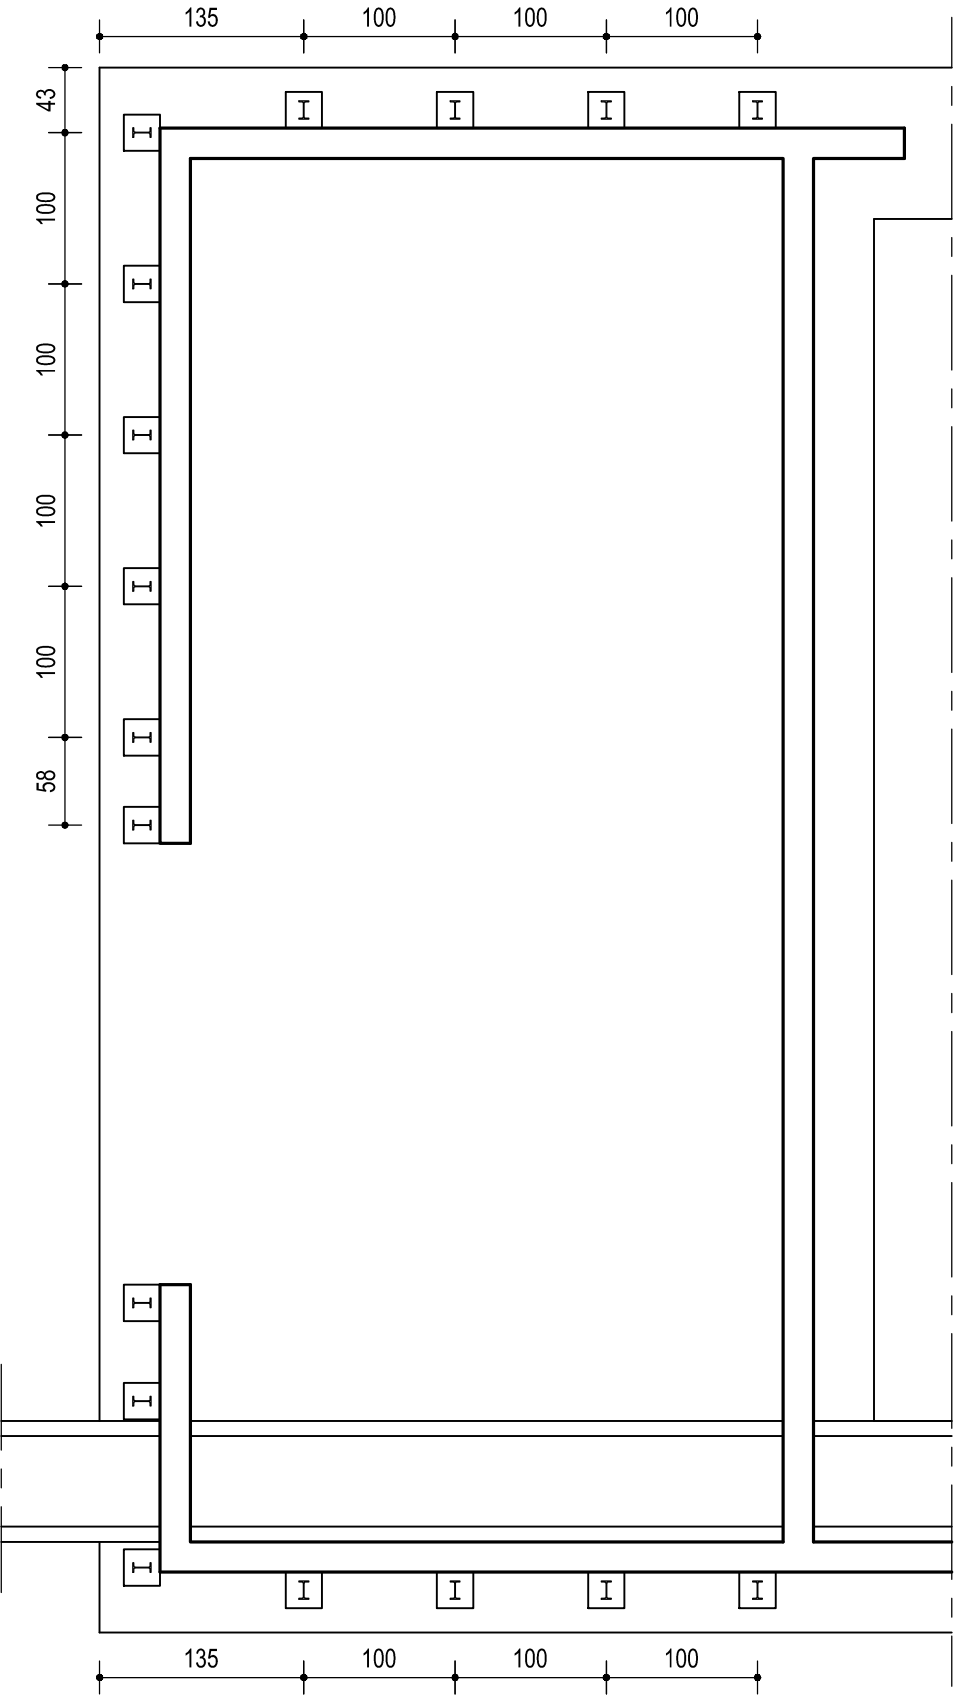


NOTA:
PER LA PIASTRA DI ANCORAGGIO DEGLI IPE120
DELLA RECINZIONE VEDERE DETTAGLIO TAVOLE
206C01_D1_(20.00)_018_320532_00
206C01_D3_(20.00)_018_320533_00


Pianta
scala 1:100

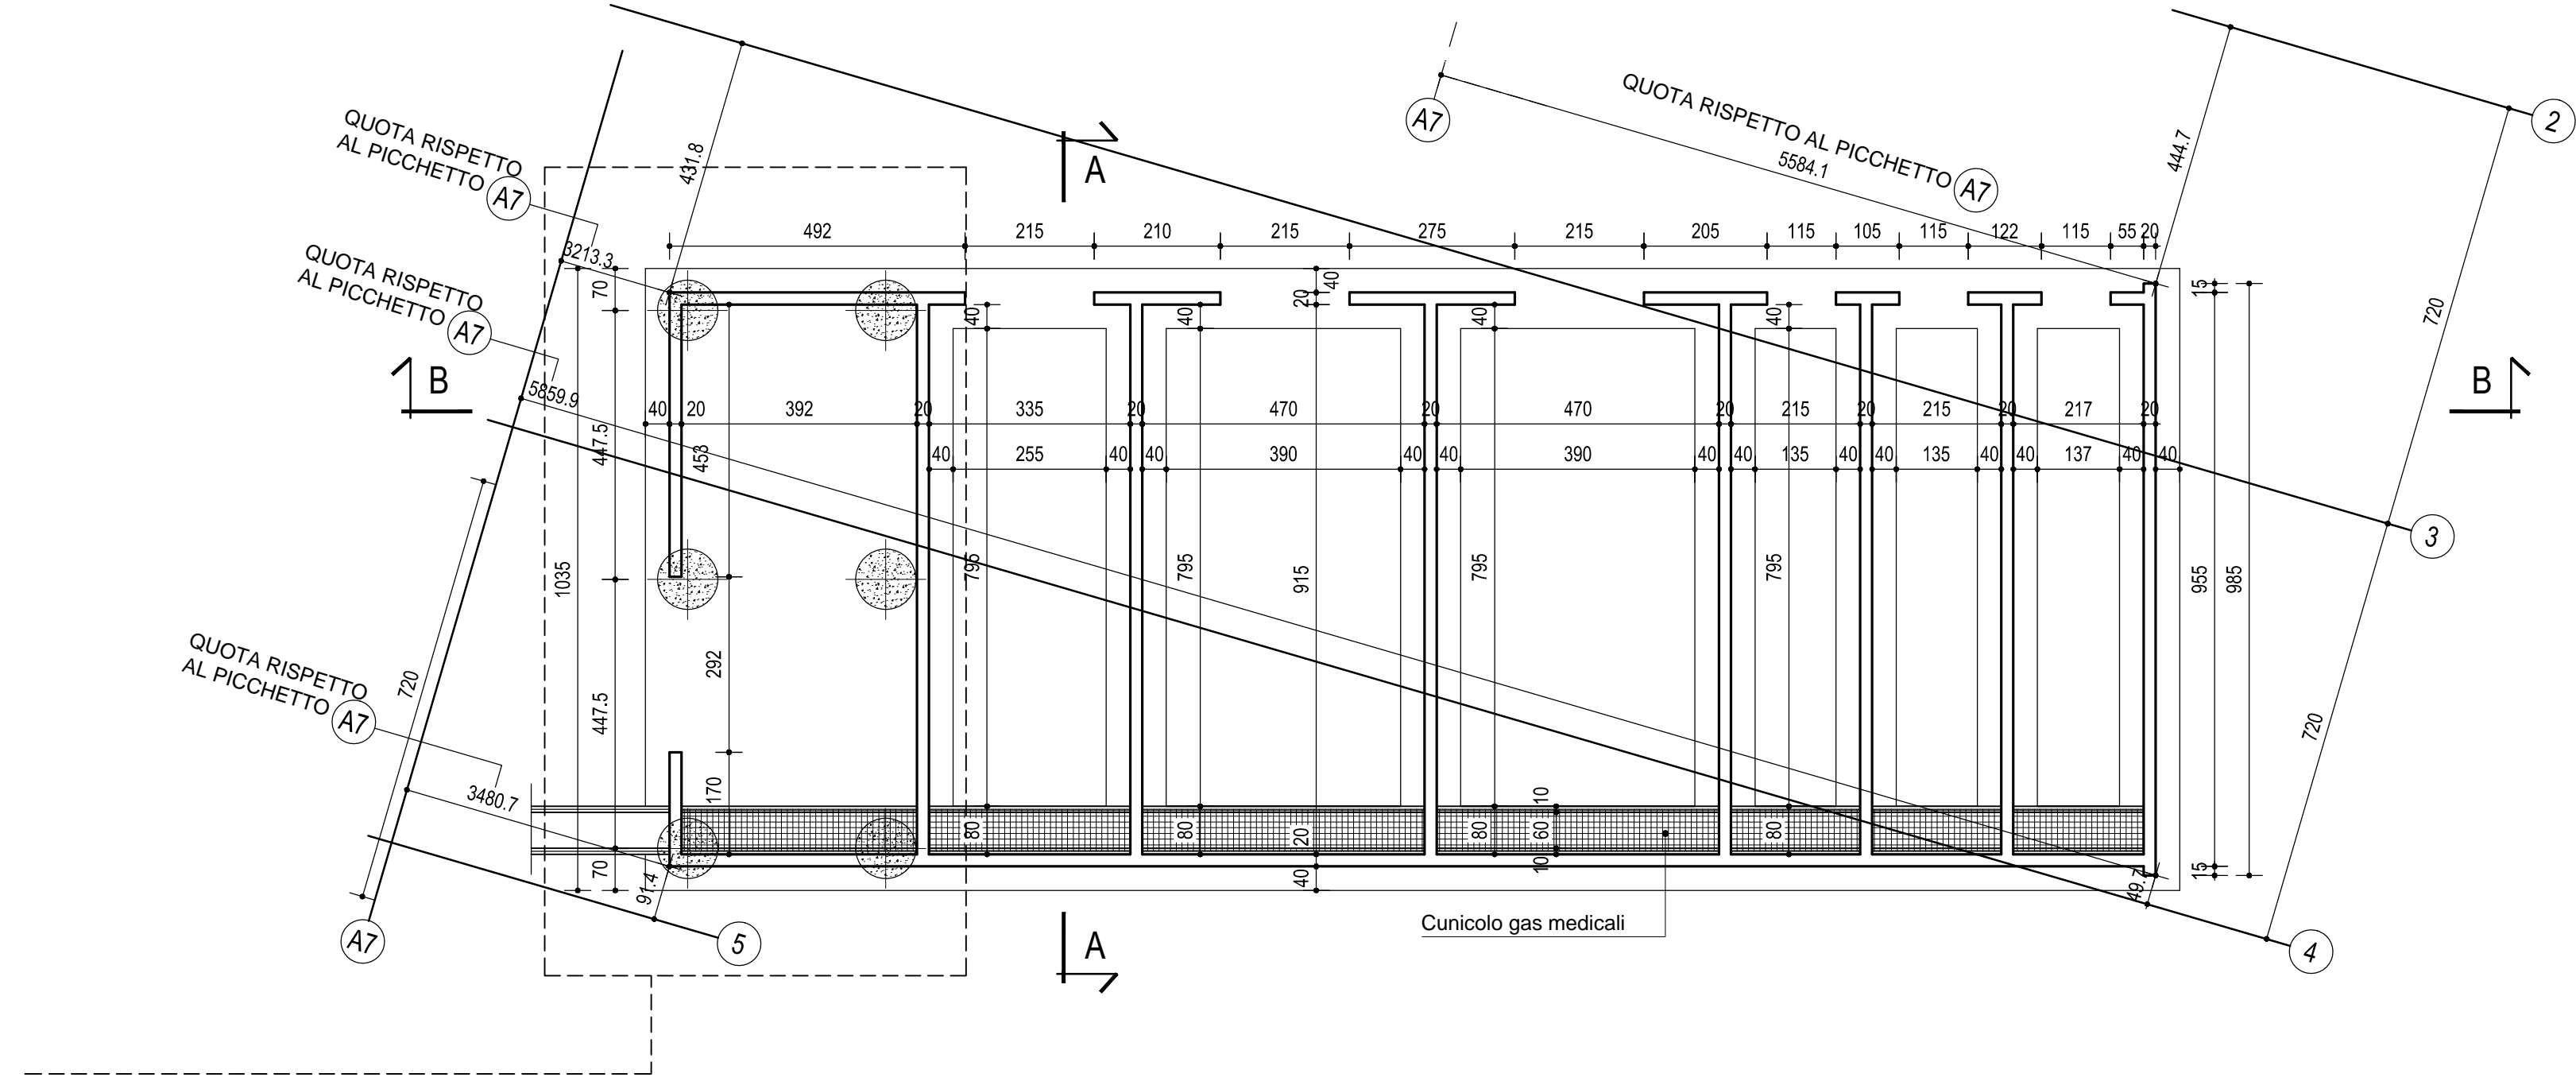


Sezione A-A
scala 1:50

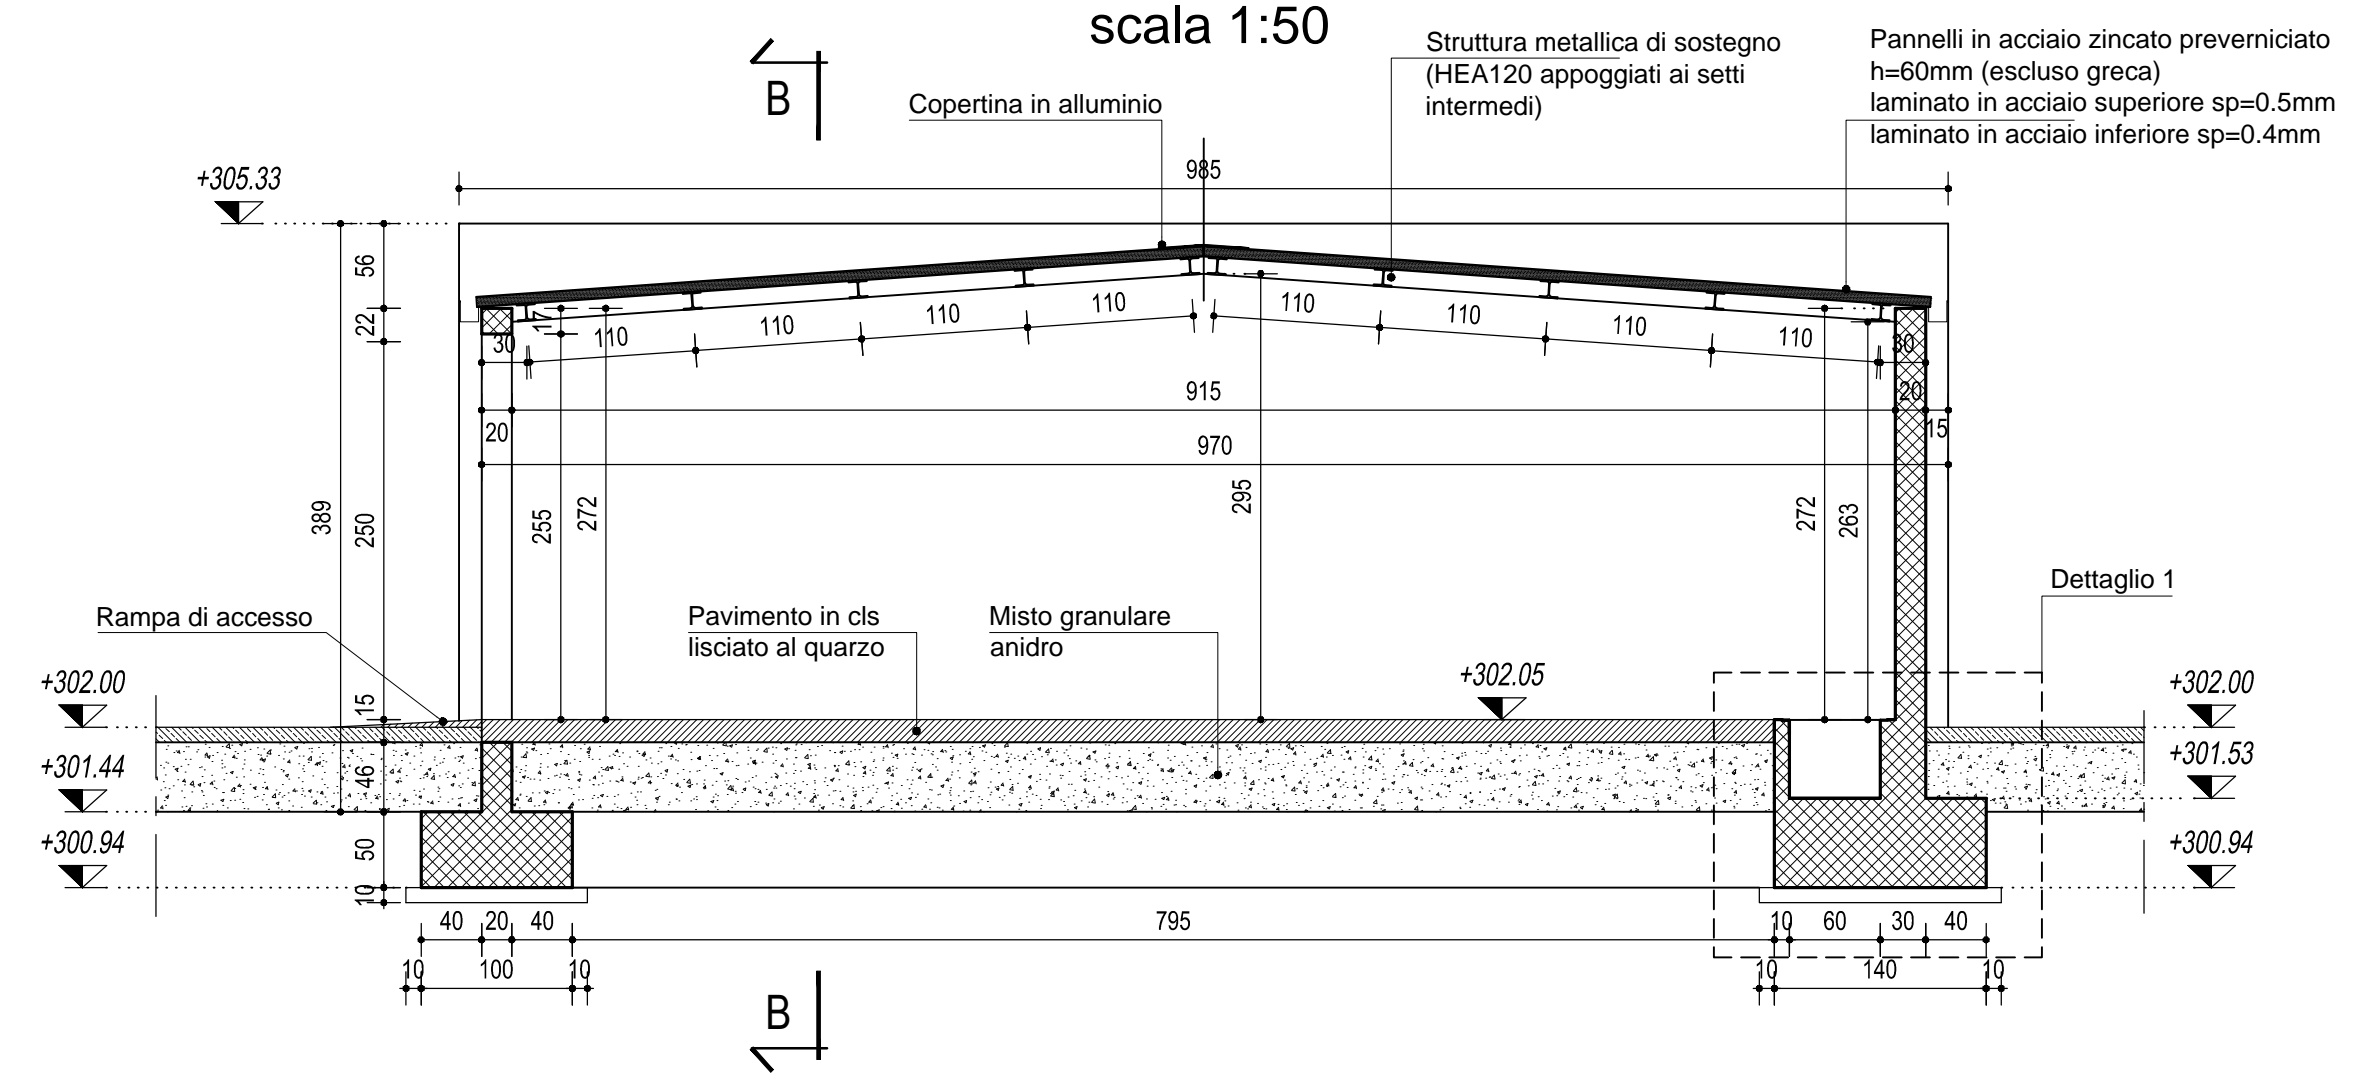

Dettaglio 1
Cunicolo gas medicali
scala 1:25

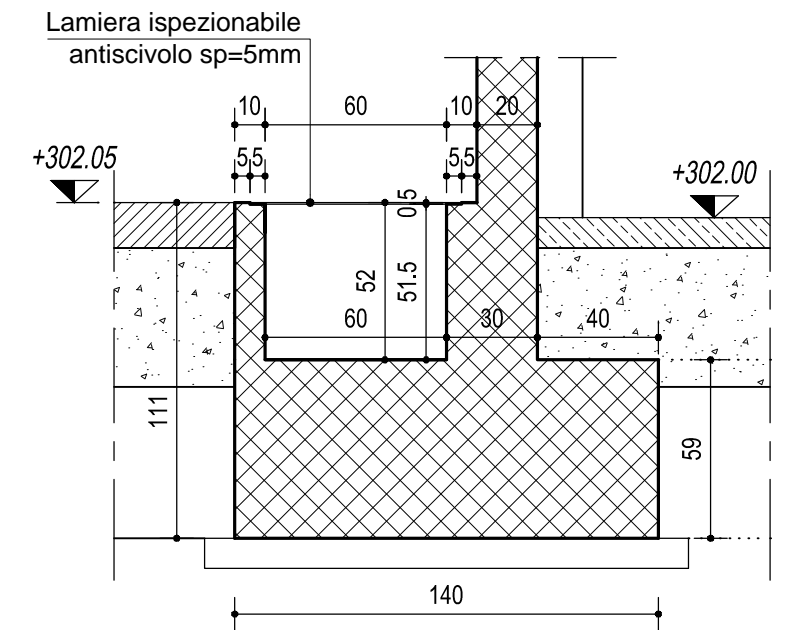

Sezione B-B
scala 1:50

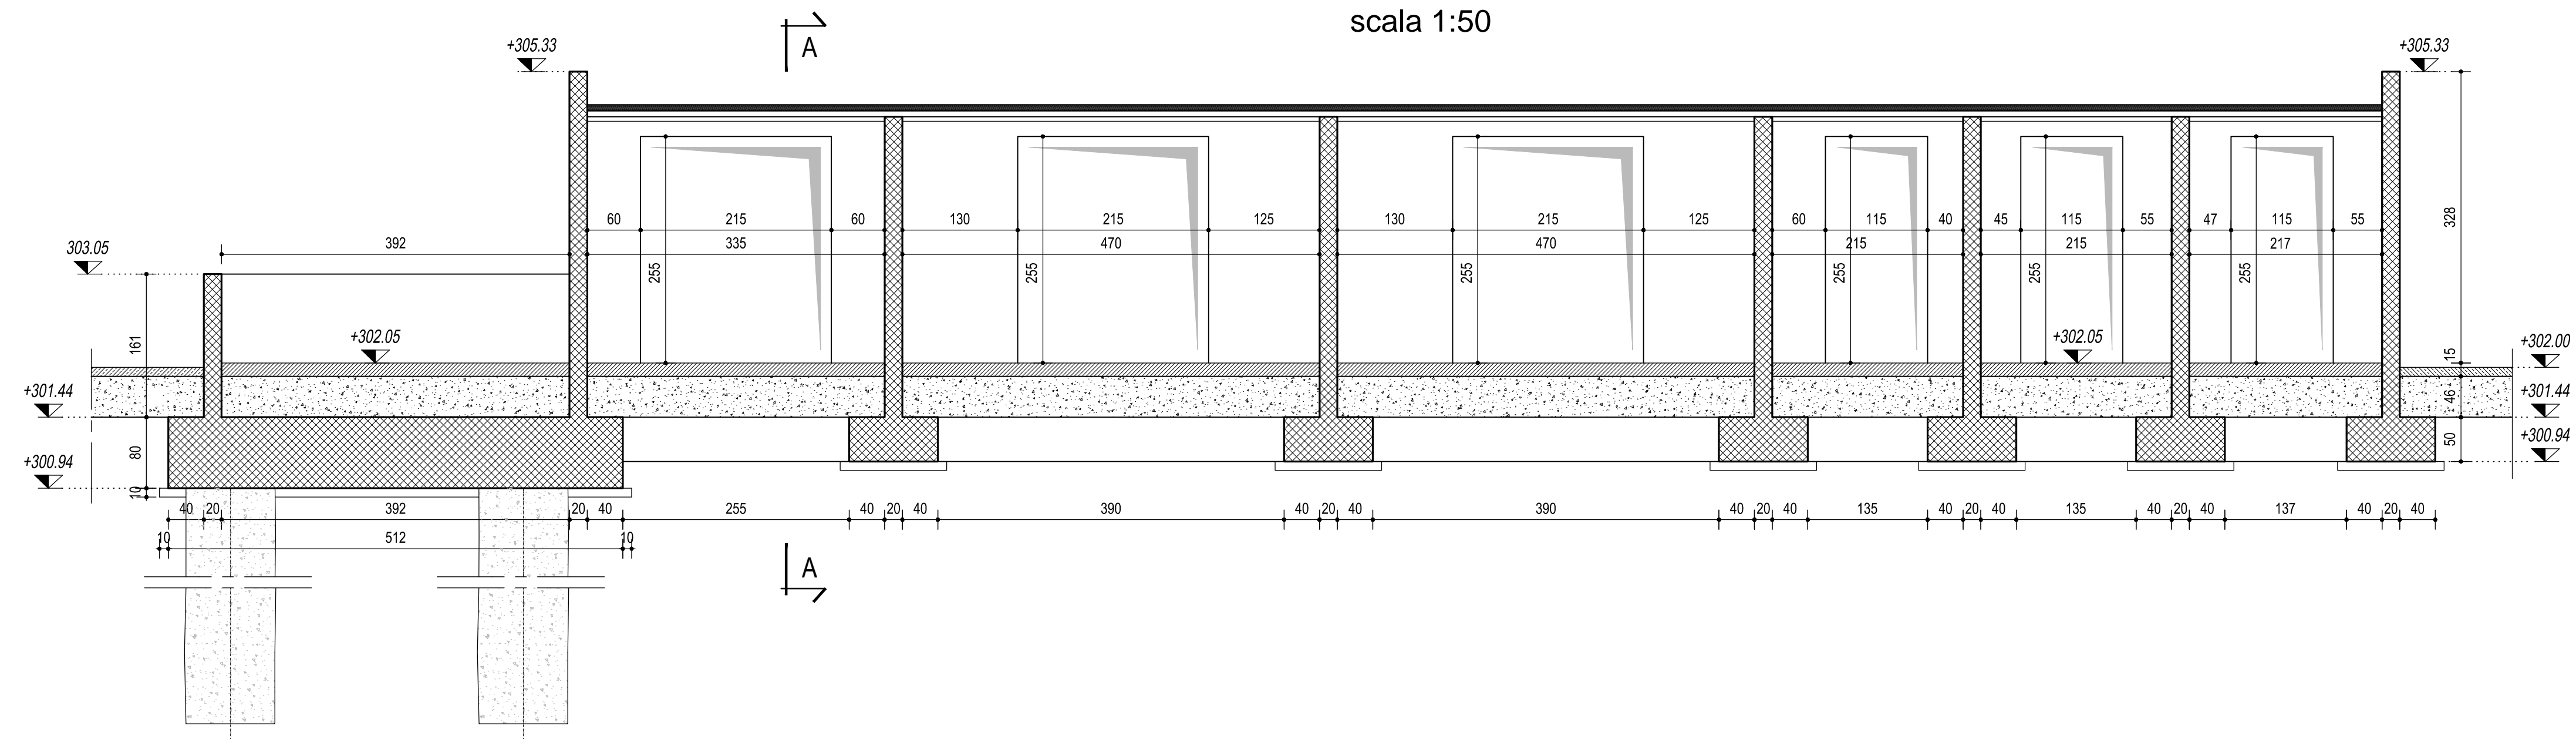

FONDAZIONI	
-Classe di resistenza 25/30	(Rck=30MPa)
-Classe di esposizione	XC2
-Classe di consistenza al getto	S4
-Rapporto a/c massimo	0.6
-Tenore minimo cemento (LH)	300 Kg/mc.
-Aggregati per CLS conforme a	UNI EN 12620
-Diametro massimo inerte	25 mm
-Copriferro nominale	40 mm
-Additivi conformi a	EN 934-2

ELEVAZIONI	
-Classe di resistenza 28/35	(Rck=35MPa)
-Classe di esposizione	XC3
-Classe di consistenza al getto	S4
-Rapporto a/c massimo	0.6
-Tenore minimo cemento (LH)	300 Kg/mc.
-Aggregati per CLS conforme a	UNI EN 12620
-Diametro massimo inerte	25 mm
-Copriferro nominale	40 mm
-Additivi conformi a	EN 934-2


ACCIAIO PER C.A.	B450C
------------------	-------

NOTA:
PREVEDERE ANNEGAMENTO DI TIRAFONDI NEL GETTO
PER ANCORAGGIO DEI SERBATOI
(POSIZIONAMENTO SECONDO TAVOLE IMPIANTISTICHE)

Rev.	Data	Oggetto	Revisione	Redatto	Verificato	Approvato
02	23/10/2014	Aggiornati picchetti, inserito dettaglio recinzione		Nobili	Garavoglia	MGR
01	25/08/2014	Revisione		Nobili	Garavoglia	MGR
00	04/06/2014	Emissione		Nobili	Garavoglia	MGR

NUOVO OSPEDALE DI ALBA - BRA

COMMITTENTE REGIONE PIEMONTE A.S.L. CN2 Alba - Bra Via Vida, 10 12051 Alba	CONCESSIONARIA M.G.R. Verduno 2005 SpA
PROGETTO ESECUTIVO COMMITTENTE ARCH. AYMERIC ZUBLENA, Capogruppo 5 Rue Lemaignan 75014 Paris ARCH. UGO CAMERINO San Marco, 3870 30124 Venezia ARCH. UGO ENRICO DELLAPIANA Via Giaglione, 7 10126 Torino Tel. 011.675.581 Fax: 011.631.5759 SI.ME.TE S.n.c. Dott. Ing. Giorgio Nicola SINISCALCO, Ing. Stefano DALMASSO, Ing. R. MELLANO Via Treviso, 12 10144 Torino Tel. 011.771.4685 Fax: 011.745.176 Consulenza geotecnica e fondazioni: Ing. Valter PEISINO IG INGEGNERIA GEOTECNICA Srl C.so. Montevecchio, 50 - 10129 - Torino ING. GIUSEPPE FORTE Frazione Castelfruto, 10/A 12050 Quarene d'Alba STEAM S.r.l. Dott. Ing. Mauro STRADA Via Venezia, 59/15C 35129 Padova Tel. 049.869.1111 Fax: 049.869.1199	IMPRESA ESECUTRICE ASSOCIAZIONE TEMPORANEA DI IMPRESE SALVATORE MATARRESE S.p.A. Impresa di costruzioni Via Tuscani, 21 - 70135 BARI - ITALY olicalar OLICALAR S.p.A.
REVISIONE PROGETTO ESECUTIVO Coordinamento Progetto Architettonico TD&Z associati s.r.l. Progettazione Architettonica TD&Z associati s.r.l. / Tecnimont Civil Construction S.p.A. / ATI Matarrese-Olicar Progettazione Strutturale Opere in Cemento Armato SINTECNA s.r.l. Progettazione Strutturale Opere in Carpenteria Metallica ATI Matarrese-Olicar Progettazione Impianti ATI Matarrese-Olicar / Tecnimont Civil Construction S.p.A. Impianti Meccanici Dott. Ing. Franco RUBINI - ACTA s.r.l. corso Turati 133E - 10128 Torino e-mail: posta@actastudio Tel: 011.593565 Fax: 011.502136 Impianti Elettrici Dott. Ing. Paolo RONCO - STIEL s.r.l. strada antica di Grugliasco 111 - Grugliasco (TO) e-mail: stiele@stiel.it Tel: 011.4119265 Fax: 011.403567 Impianti Speciali Dott. Ing. Paolo DELGROSSO - TECNOZENITH s.r.l. corso Roma 28 - 12037 Saluzzo e-mail: stefano.locchi@tecnzenith.it Tel: 0175.47247 Fax: 0175.248485	DIREZIONE LAVORI TD&Z associati s.r.l. Dott. Arch. Ilario Toscano

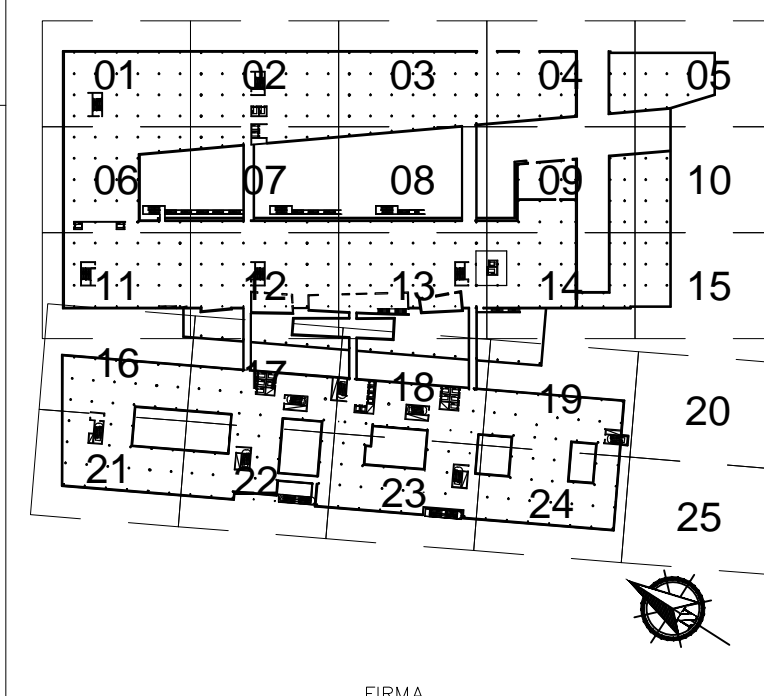

PROGETTO STRUTTURALE
EDIFICIO GAS MEDICALI
CARPENTERIA

N. ELABORATO MGR :	206C01 / D1 (20.00) 018 - 320513	02		
N. ELABORATO IMPRESA :	/	-		

File : 206C01_D1(20.00)018-320513_02.dwg

SCALA DISEGNO :	REV.	FOGLIO	DI
-----------------	------	--------	----