



Azienda Ospedaliera S. Croce e Carle - OSPEDALE A. CARLE
REPARTI DI DEGENZA (aggiornato al 27/05/2021)

parco - elisuperficie

Piano Colori
Legenda

BLOCCO A

BLOCCO B

BLOCCO C

BLOCCO D

Blocco C

Piano Terzo – Degenza Dip. Medica 1
(Pneumologia - Endocrinologia)
Piano Secondo Medicina Interna
Piano Terra - Psichiatria

Blocco C

Piano Primo – Day service+ambul endo

Blocco A

Piano Primo - NPI

Blocco B

**Piano Primo - Malattie infettive Covid
e Rianimazione**

Blocco B

Piano terra – ambulatori e DH Onco
*Piano terra – sbarco ambulanze
(camera calda)*

Blocco D


Piano Terzo Degenza Dip. Medica 2
(Nefrologia – Oncologia)
Piano Secondo Degenza Dip. Medica 3
(Medicina Interna - Geriatria)
Piano Primo - ambulatori
Piano Terra - Emodialisi

ingresso - via A. Carle

Ospedale A.Carle

Piano Seminterrato

(Rev. 11 - 22.04.2021)

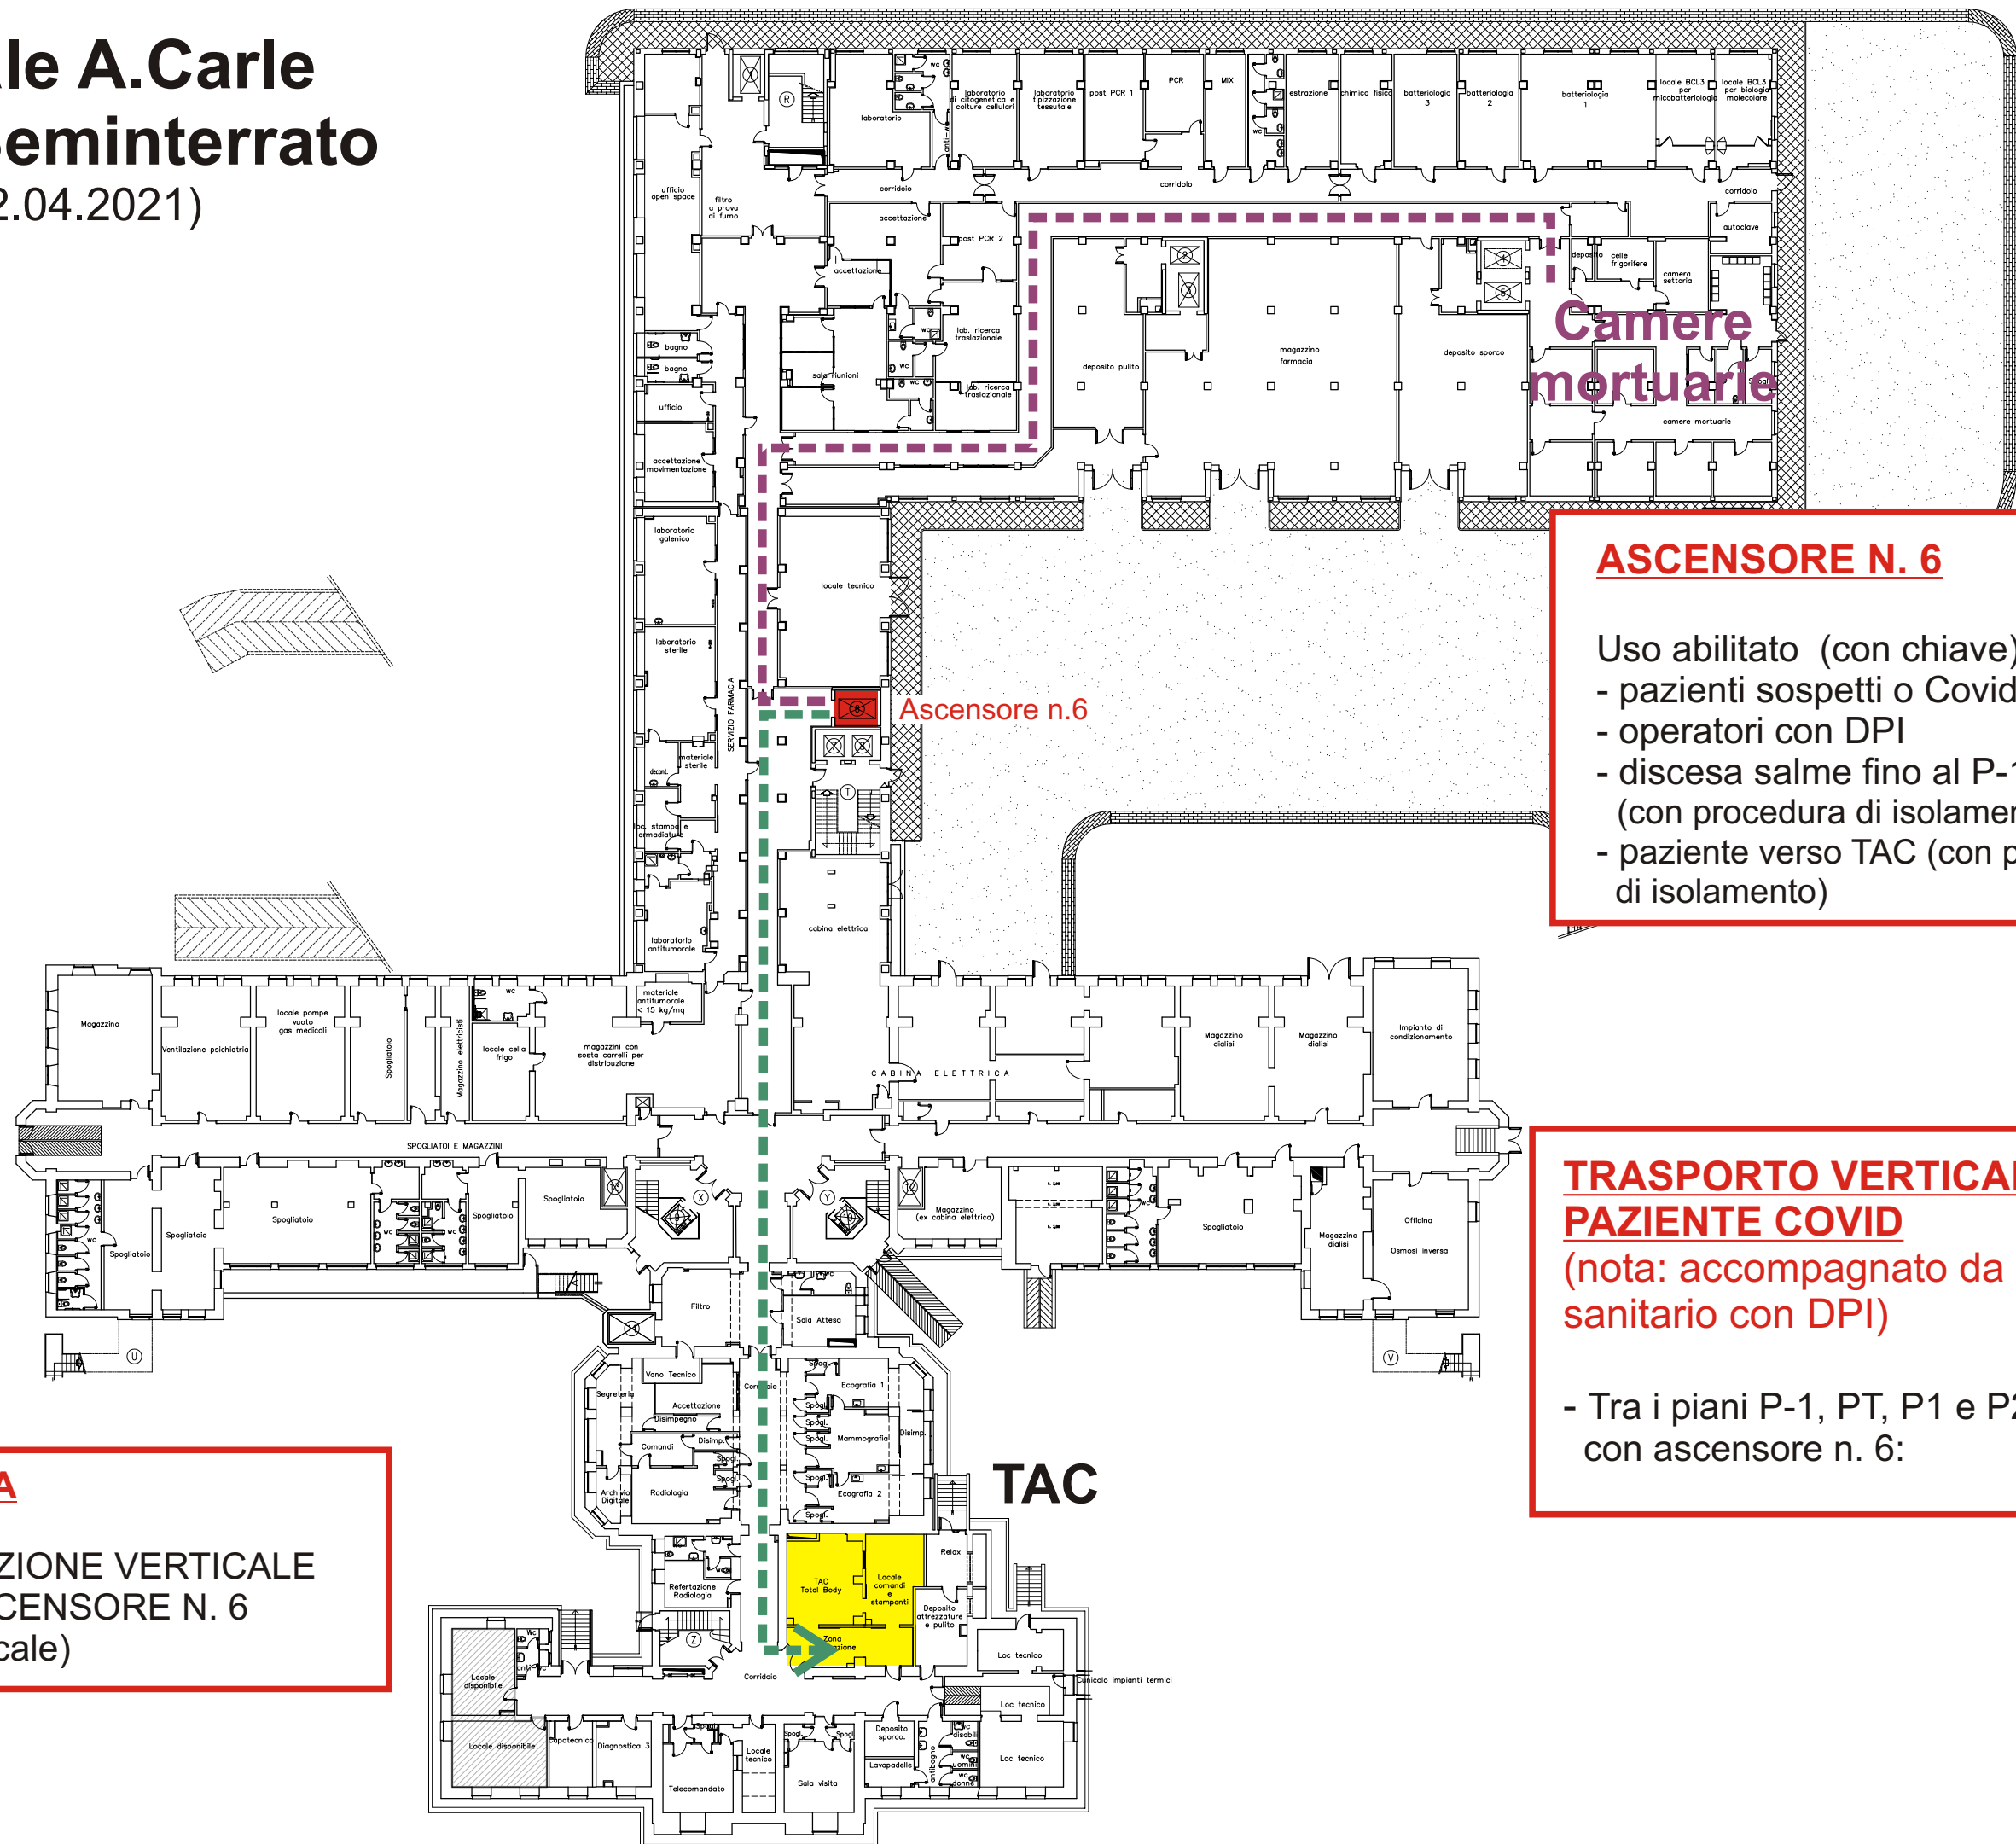

ASCENSORE N. 6

Uso abilitato (con chiave) riservato Covid:

- pazienti sospetti o Covid-19
- operatori con DPI
- discesa salme fino al P-1 (con procedura di isolamento)
- paziente verso TAC (con procedura di isolamento)

TRASPORTO VERTICALE PAZIENTE COVID

(nota: accompagnato da personale sanitario con DPI)

- Tra i piani P-1, PT, P1 e P2 con ascensore n. 6:

ZONA ROSSA

MOVIMENTAZIONE VERTICALE
TRAMITE ASCENSORE N. 6
(vietato uso scale)

TAC

Ospedale A.Carle

Piano Rialzato

(Rev.12 - 22.04.2021)

Legenda



**Attesa protetta
casi sospetti
pazienti dialisi**



Sgombero sporco

ZONA MISTA

ingresso Covid-19

Ascensore n.6

ASCENSORE N. 6

Uso abilitato (con chiave) riservato Covid:

- pazienti sospetti o Covid-19
- operatori con DPI
- discesa salme fino al P-1
(con procedura di isolamento)
- paziente verso TAC (con procedura
di isolamento)


TRASPORTO VERTICALE PAZIENTE COVID

(nota: accompagnato da personale
sanitario con DPI)

- Tra i piani P-1, PT, P1 e P2
con ascensore n. 6:

ZONA ROSSA

**MOVIMENTAZIONE VERTICALE
TRAMITE ASCENSORE N. 6**
(vietato uso scale)

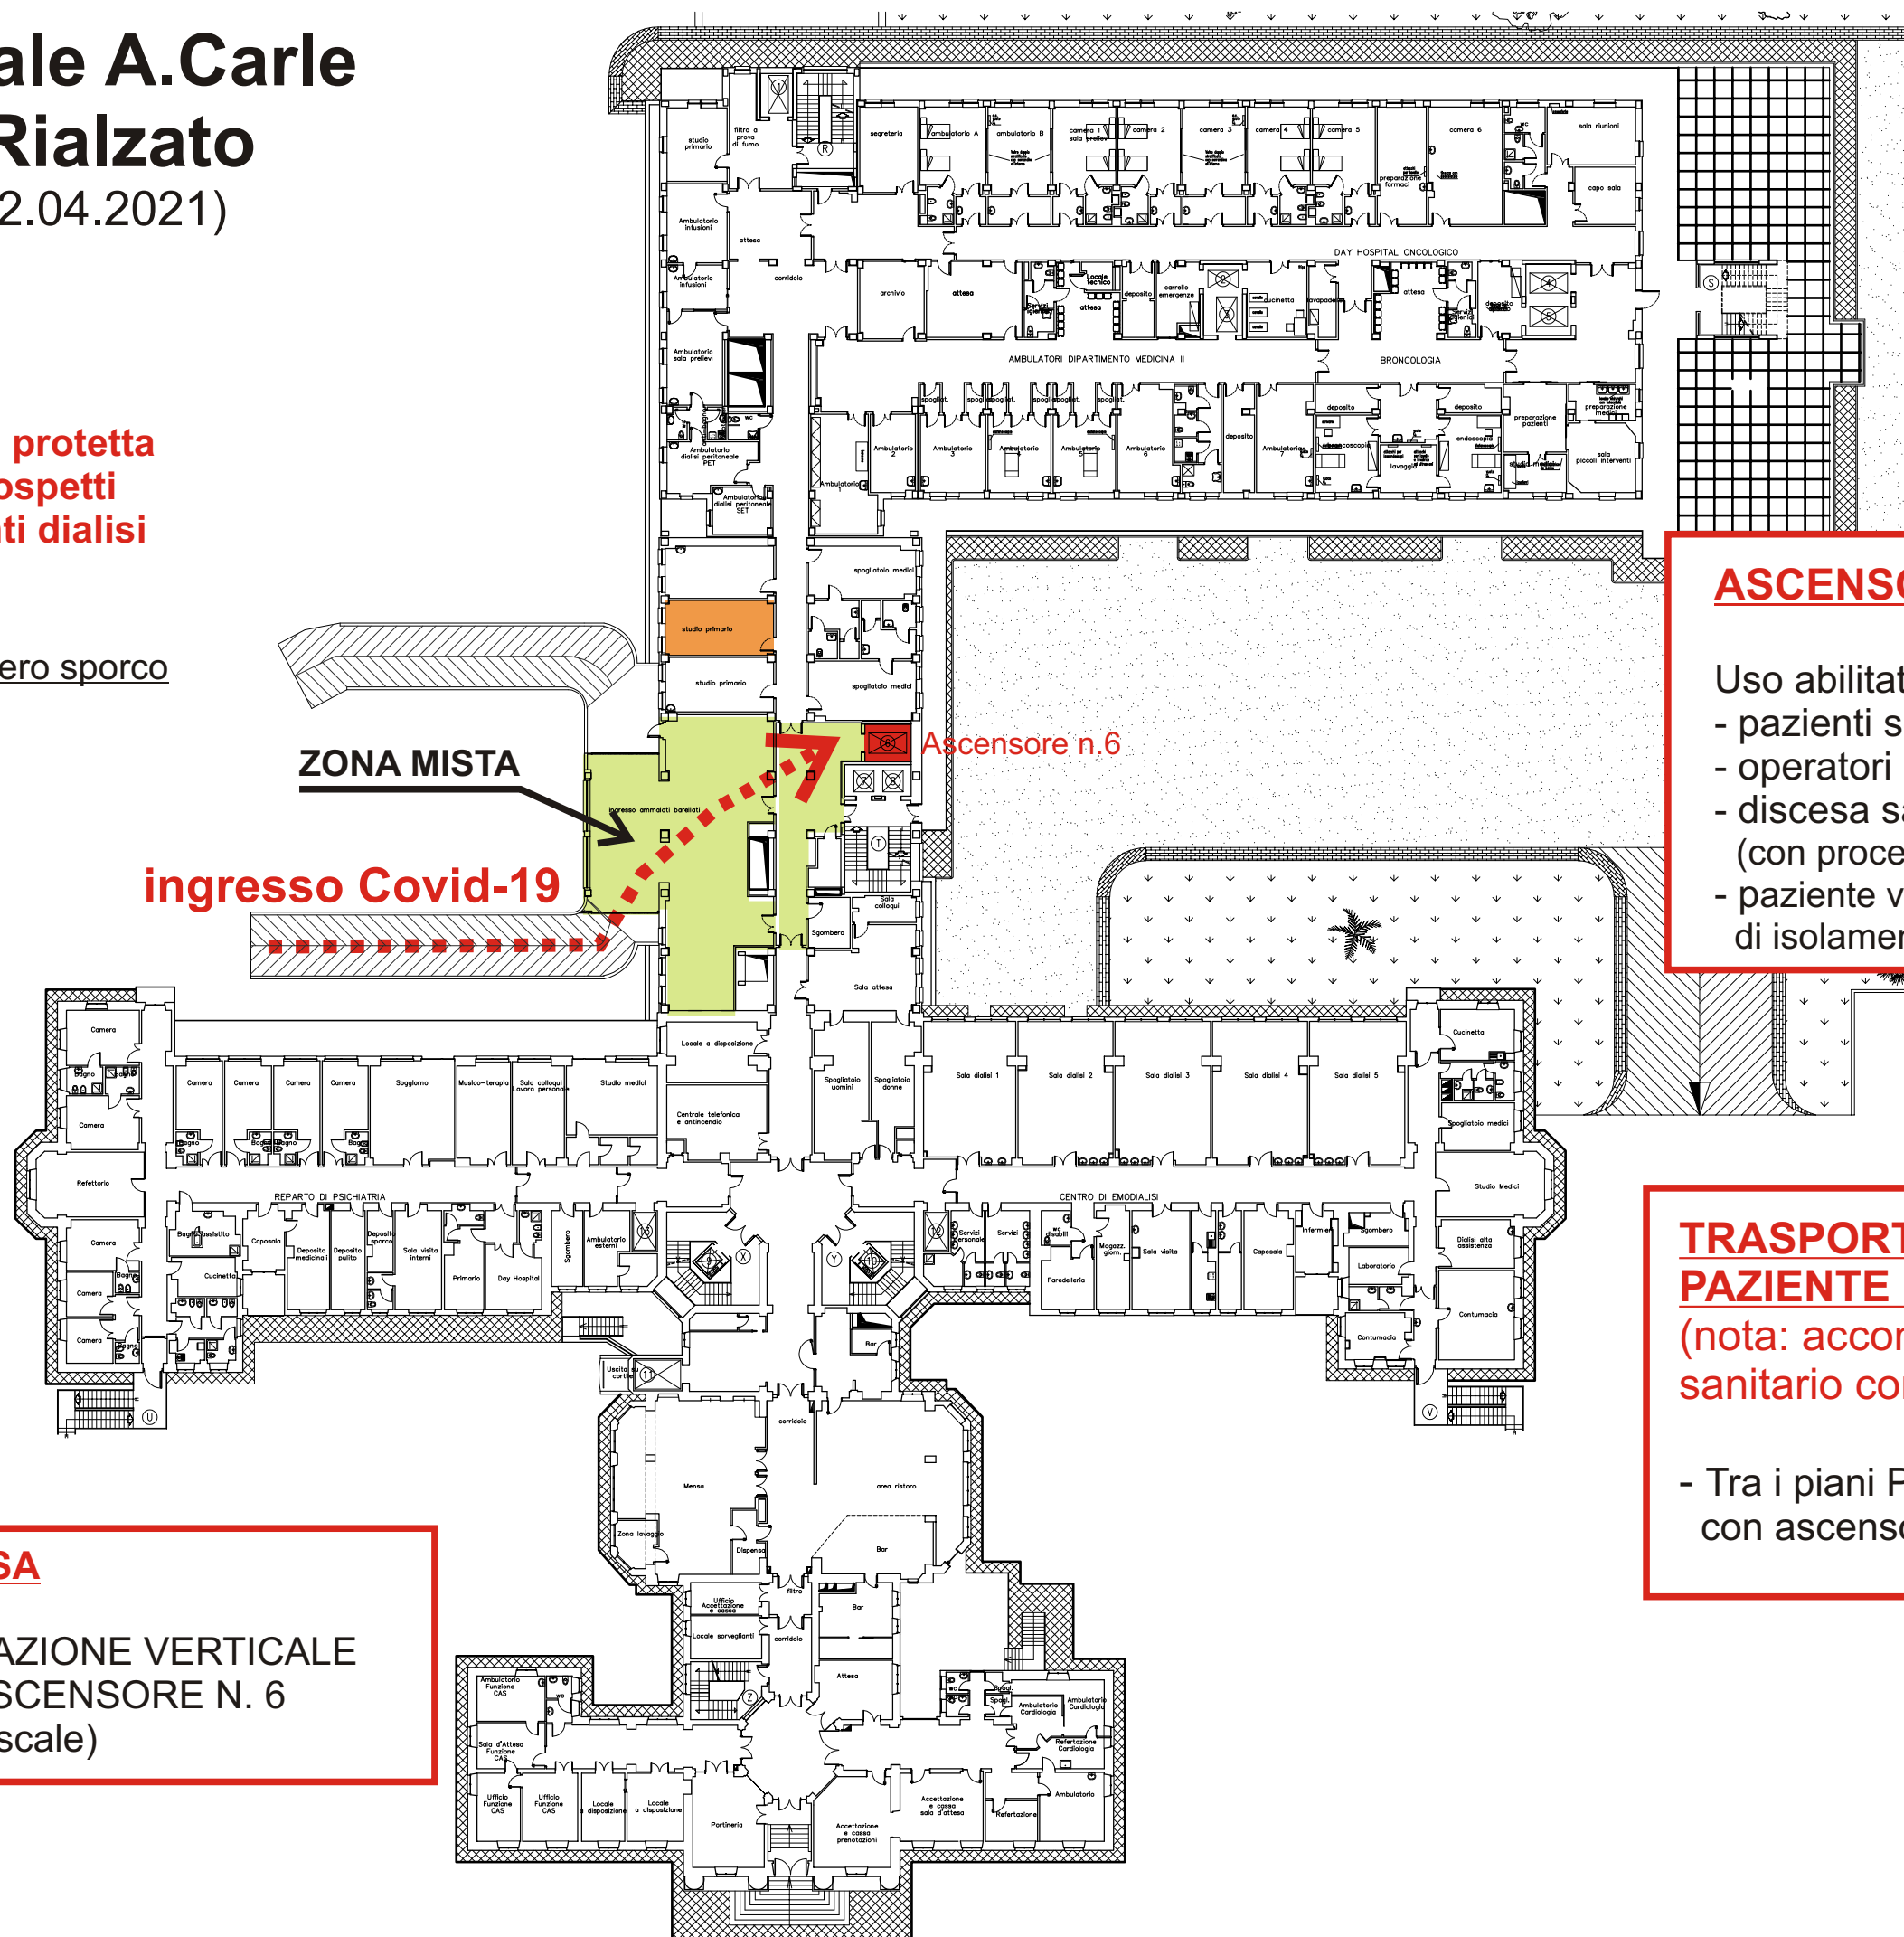


(Rev. 21 - 19.05.2021)

***1**
pulito

Malattie Infettive
Cucina
Magazzino
Farmacia
Posta
Campioni Lab.

***2**
pulito

Rianimazione
Cucina
Magazzino
Farmacia
Posta
Campioni Lab.

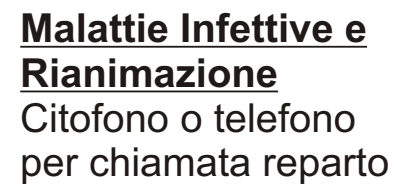

ZONA ROSSA

**MOVIMENTAZIONE VERTICALE
TRAMITE ASCENSORI N. 6
(vietato uso scale)**

