



Pianta
scala 1:50

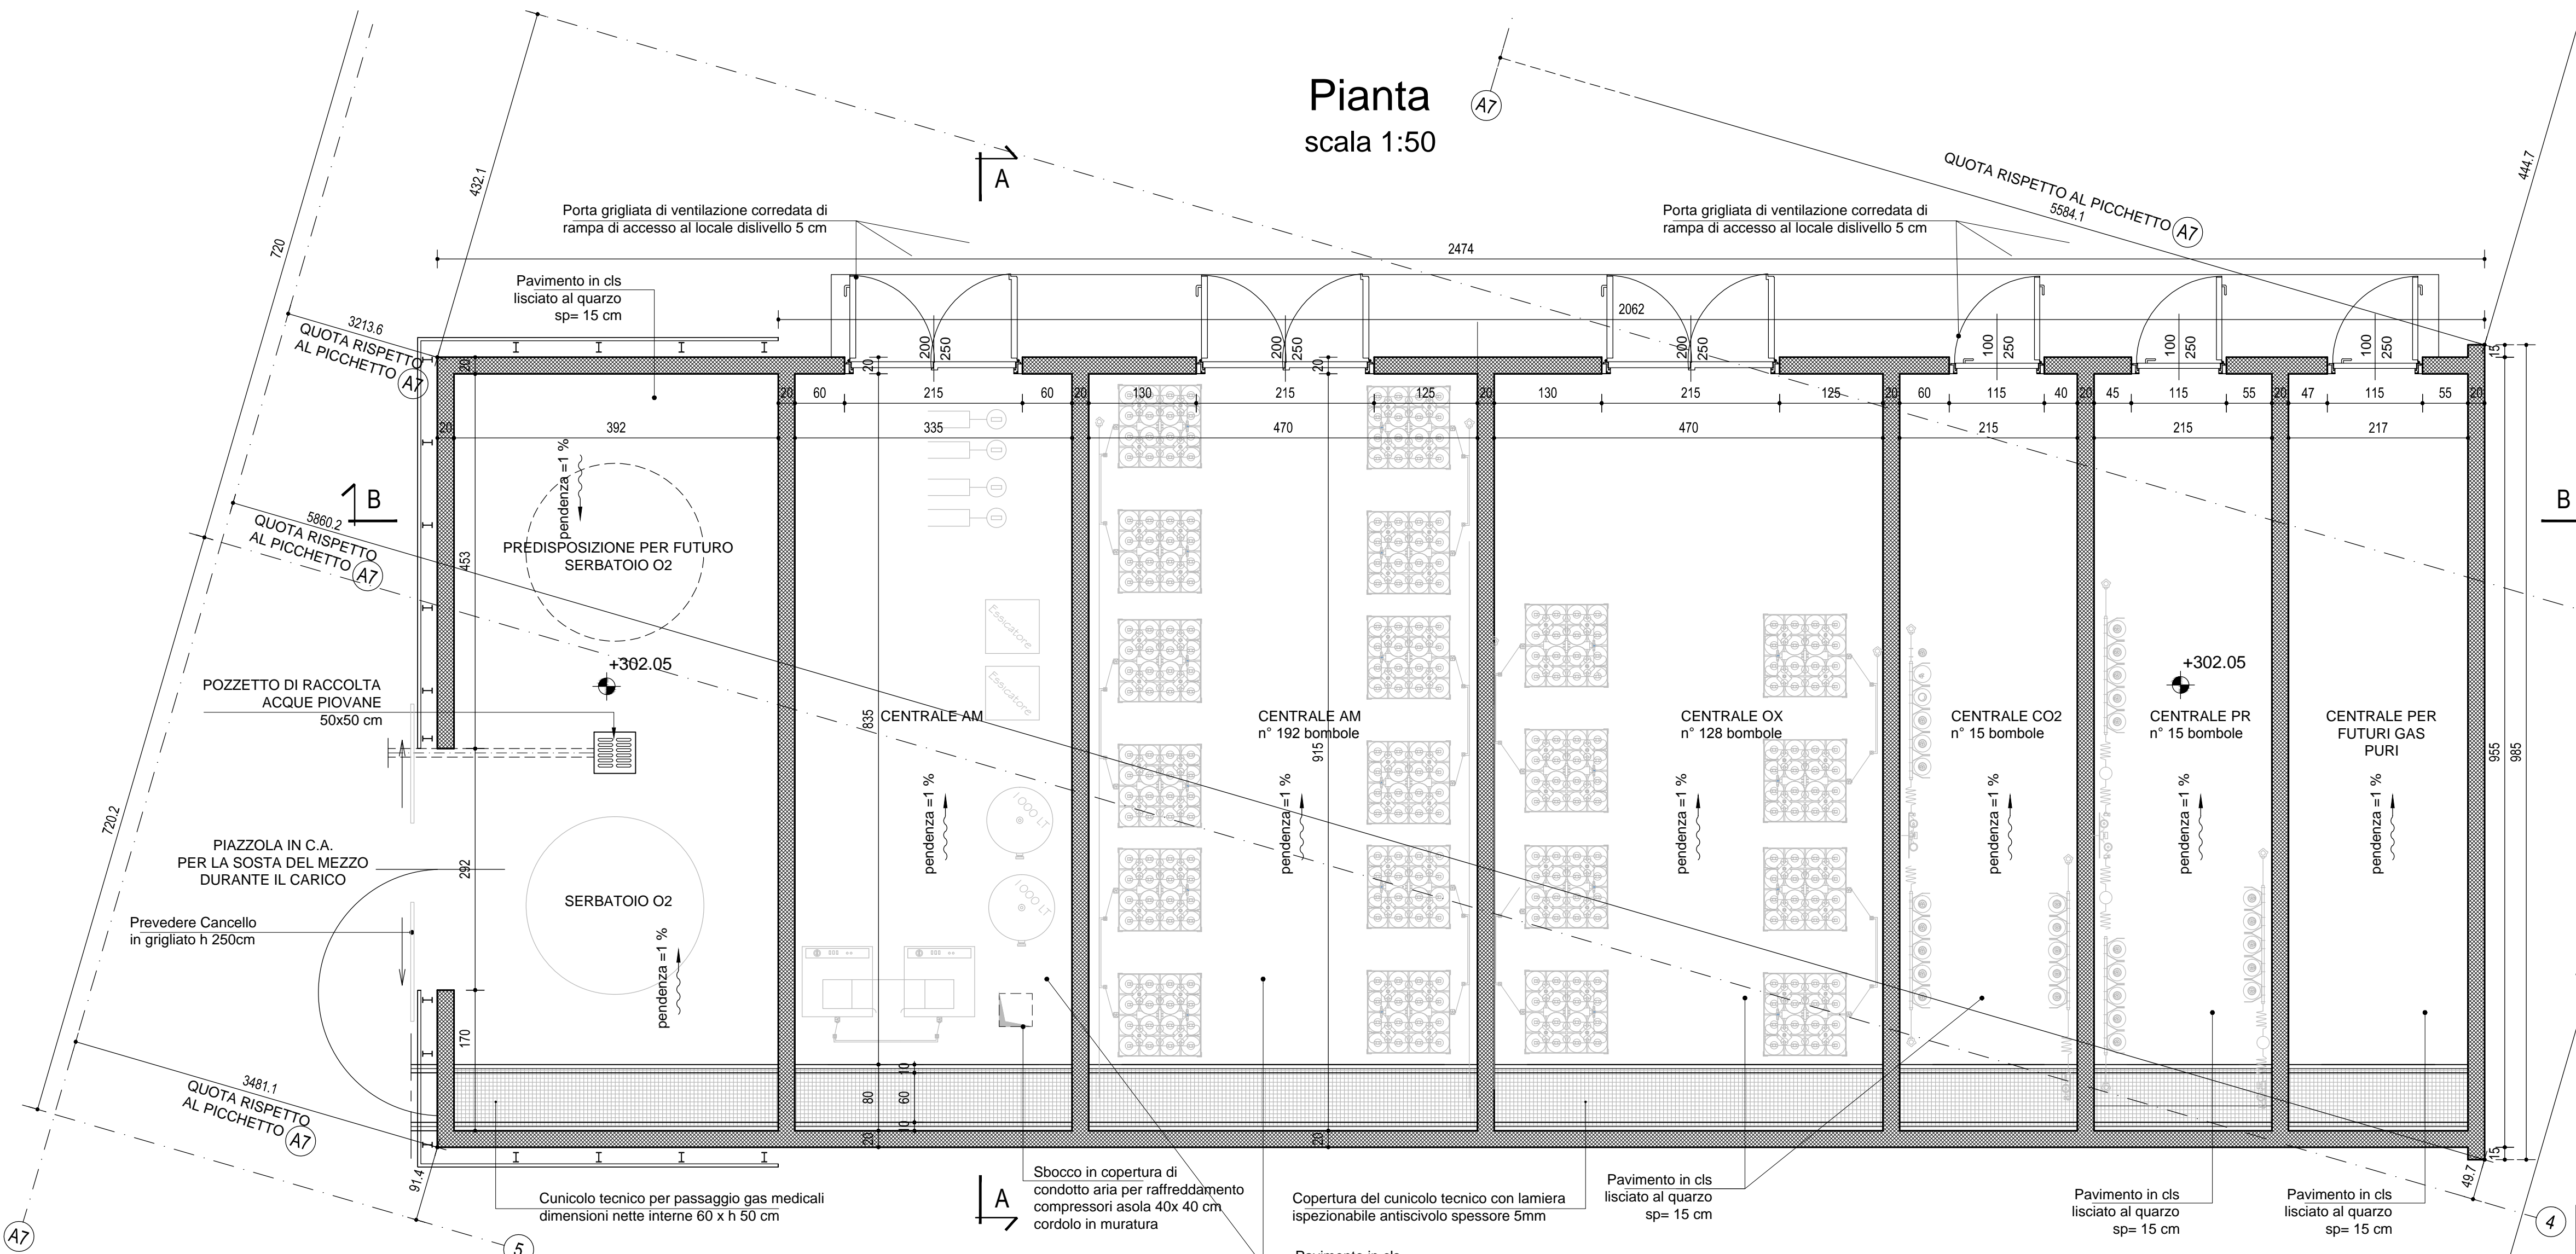

NOTA:
PER LA PIASTRA DI ANCORAGGIO DEGLI IPE120
DELLA RECINZIONE VEDERE DETTAGLIO TAVOLE
206C01_D1_(20.00)_018_320532_00
206C01_D3_(20.00)_018_320533_00

01	23/10/2014	Aggiornati picchetti, materiali e recinzione	Nobili	Garavaglia	MGR
00	25/08/2014	Emissione	Nobili	Garavaglia	MGR
Rev.	Data	Oggetto Revisione	Redatto	Verificato	Approvato

Pianta copertura
scala 1:50

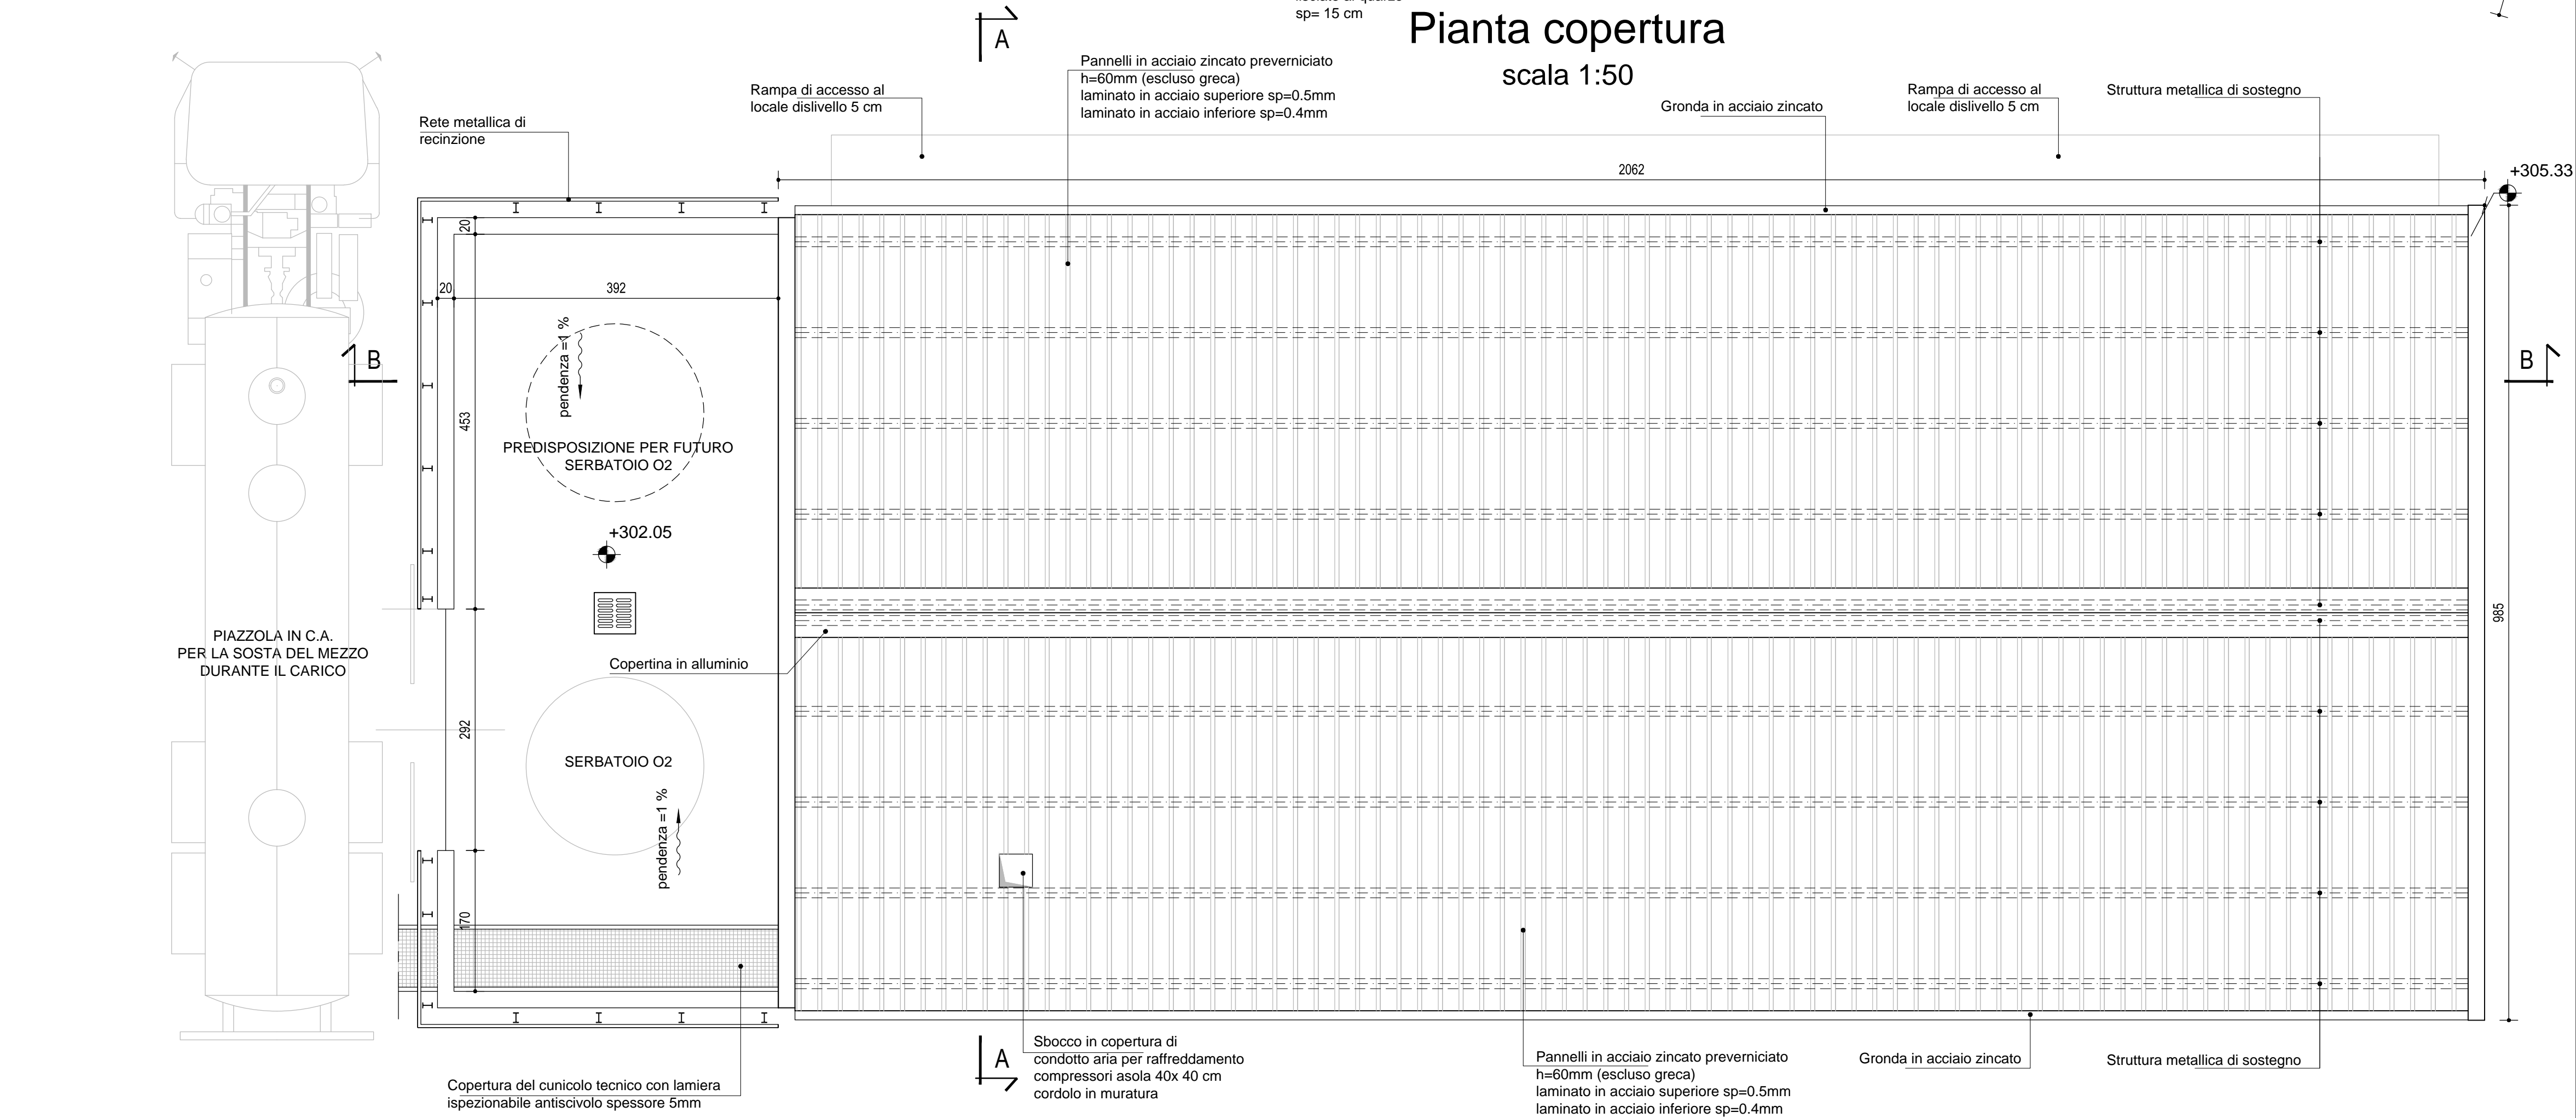

NUOVO OSPEDALE DI ALBA - BRA

COMMITTENTE
REGIONE PIEMONTE
A.S.L. CN2 Alba - Bra
Via Vida, 10 12051 Alba

PROGETTO ESECUTIVO COMMITTENTE
ARCH. AYMERIC ZUBLENA, Capogruppo
5 Rue Lemaignan 75014 Paris
ARCH. UGO CAMERINO
San Marco, 3870 30124 Venezia
ARCH. UGO ENRICO DELLAPIANA
Via Giaglione, 7 10126 Torino Tel. 011 675 581 Fax: 011 631 5759
SI.ME.TE S.n.c.
Dott. Ing. Giorgio Nicola SINISCALCO, Ing. Stefano DALMASSO, Ing. R. MELLANO
Via Treviso, 12 10144 Torino Tel. 011 771 4685 Fax: 011 745 176
Consulenza geotecnica e fondazioni
Ing. Valter PEISINO
IG INGEGNERIA GEOTECNICA Srl C.so. Montevecchio, 50 - 10129 - Torino
ING. GIUSEPPE FORTE
Frazione Castelfruto, 10/A 12050 Guarnone d'Alba
STEAM S.r.l.
Dott. Ing. Mauro STRADA
Via Venezia, 59/15C 35129 Padova Tel: 049.869 1111 Fax: 049.869 1199

REVISIONE PROGETTO ESECUTIVO
Coordinamento Progetto Architettonico
TD&Z associati s.r.l.
Progettazione Architettonica
TD&Z associati s.r.l. / Tecnimont Civil Construction S.p.A. /
ATI Matarrese-Olicar
Progettazione Strutturale Opere in Cemento Armato
SINTECNA s.r.l.
Progettazione Strutturale Opere in Carpenteria Metallica
ATI Matarrese-Olicar
Progettazione Impianti
ATI Matarrese-Olicar / Tecnimont Civil Construction S.p.A.

Impianti Meccanici
Dott. Ing. Franco RUBINI - ACTA s.r.l. corso Turati 13/E - 10128 Torino
e-mail: posta@actastudio Tel: 011 593565 Fax: 011 502136


Impianti Elettrici
Dott. Ing. Paolo RONCO - STIEL s.r.l. strada antica di Grugliasco 111 - Grugliasco (TO)
e-mail: stiele@tin.it Tel: 011 4115265 Fax: 011 4035671

Impianti Speciali
Dott. Ing. Paolo DELGROSSO - TECNOZENITH s.r.l. corso Roma 28 - 12037 Saluzzo
e-mail: stefano.locchi@tecnocentini.it Tel: 0175.47247 Fax: 0175.248485

CONCESSIONARIA
M.G.R. Verduno 2005 SpA

IMPRESA ESECUTRICE
ASSOCIAZIONE TEMPORANEA DI IMPRESE
SALVATORE MATARRESE S.p.A.
Impresa di costruzioni
Via Tacchini, 21 - 70135 BARI - ITALY
olicar
OLICAR S.p.A.

DIREZIONE LAVORI
TD&Z associati s.r.l.
Dott. Arch. Ilario Toscano

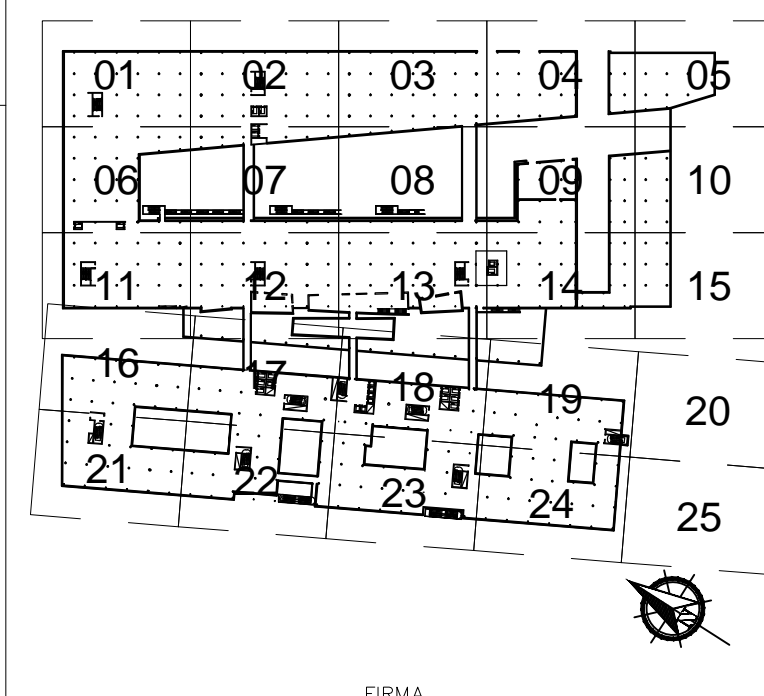

**PROGETTO ARCHITETTONICO
EDIFICIO GAS MEDICALI
PIANTE**

N. ELABORATO MGR :	206C01 / A1 (20.00) 018 - 320509	01		
N. ELABORATO IMPRESA :	/	-		

File : 206C01_A1(20.00)018-320509_01.dwg

SCALA DISEGNO : 1:50 REV. FOGLIO DI